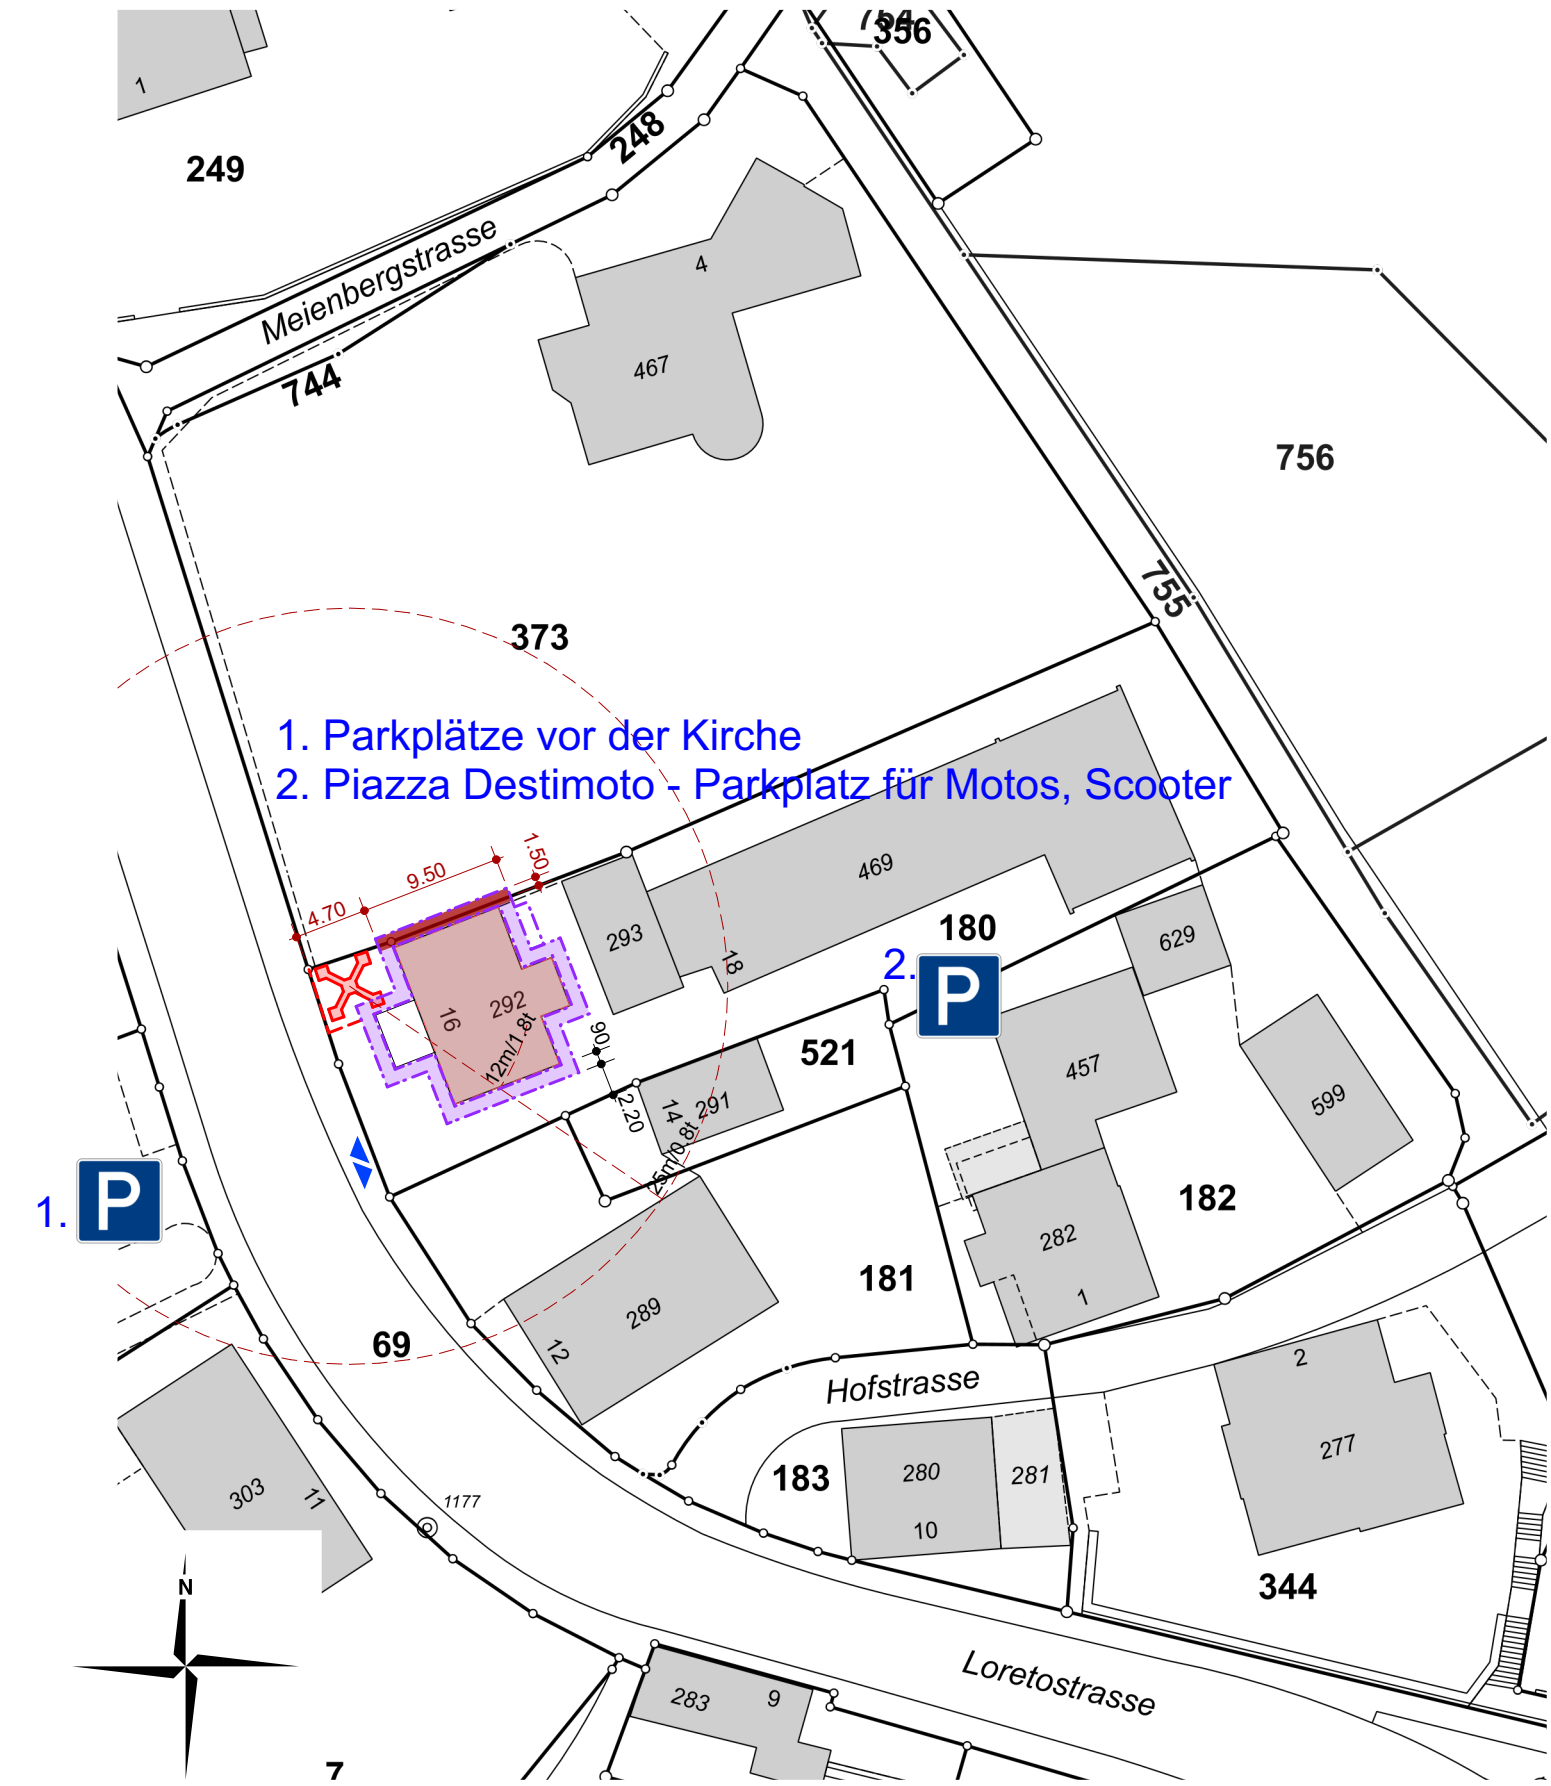

FORMATEAM ARCHITEKTURBÜRO	**Bauherr:**	Destimoto Loretostrasse 18, 9620 Lichtensteig	**Dat.:** 10.08.2020 **Rev.:** 08.02.2023
Baustelleninstallationsplan **PROV. AUSFÜHRUNG**	**Objekt:**	Umbau Liegenschaft Loretostrasse 16, 9620 Lichtensteig	**Gez.:** JG **Gepr.:** JG/JB
Mst. 1:500	**Grösse:**	21.0 / 30.0 cm	**Projektnummer:** 2004 **Plan-Nr.:** 11.1

VORABZUG

FormaTeam AG Architekturbüro Soorpark 9606 Bütschwil
Tel. 071 982 82 72 info@formateam.ch www.formateam.ch

MINERGIE Fachpartner